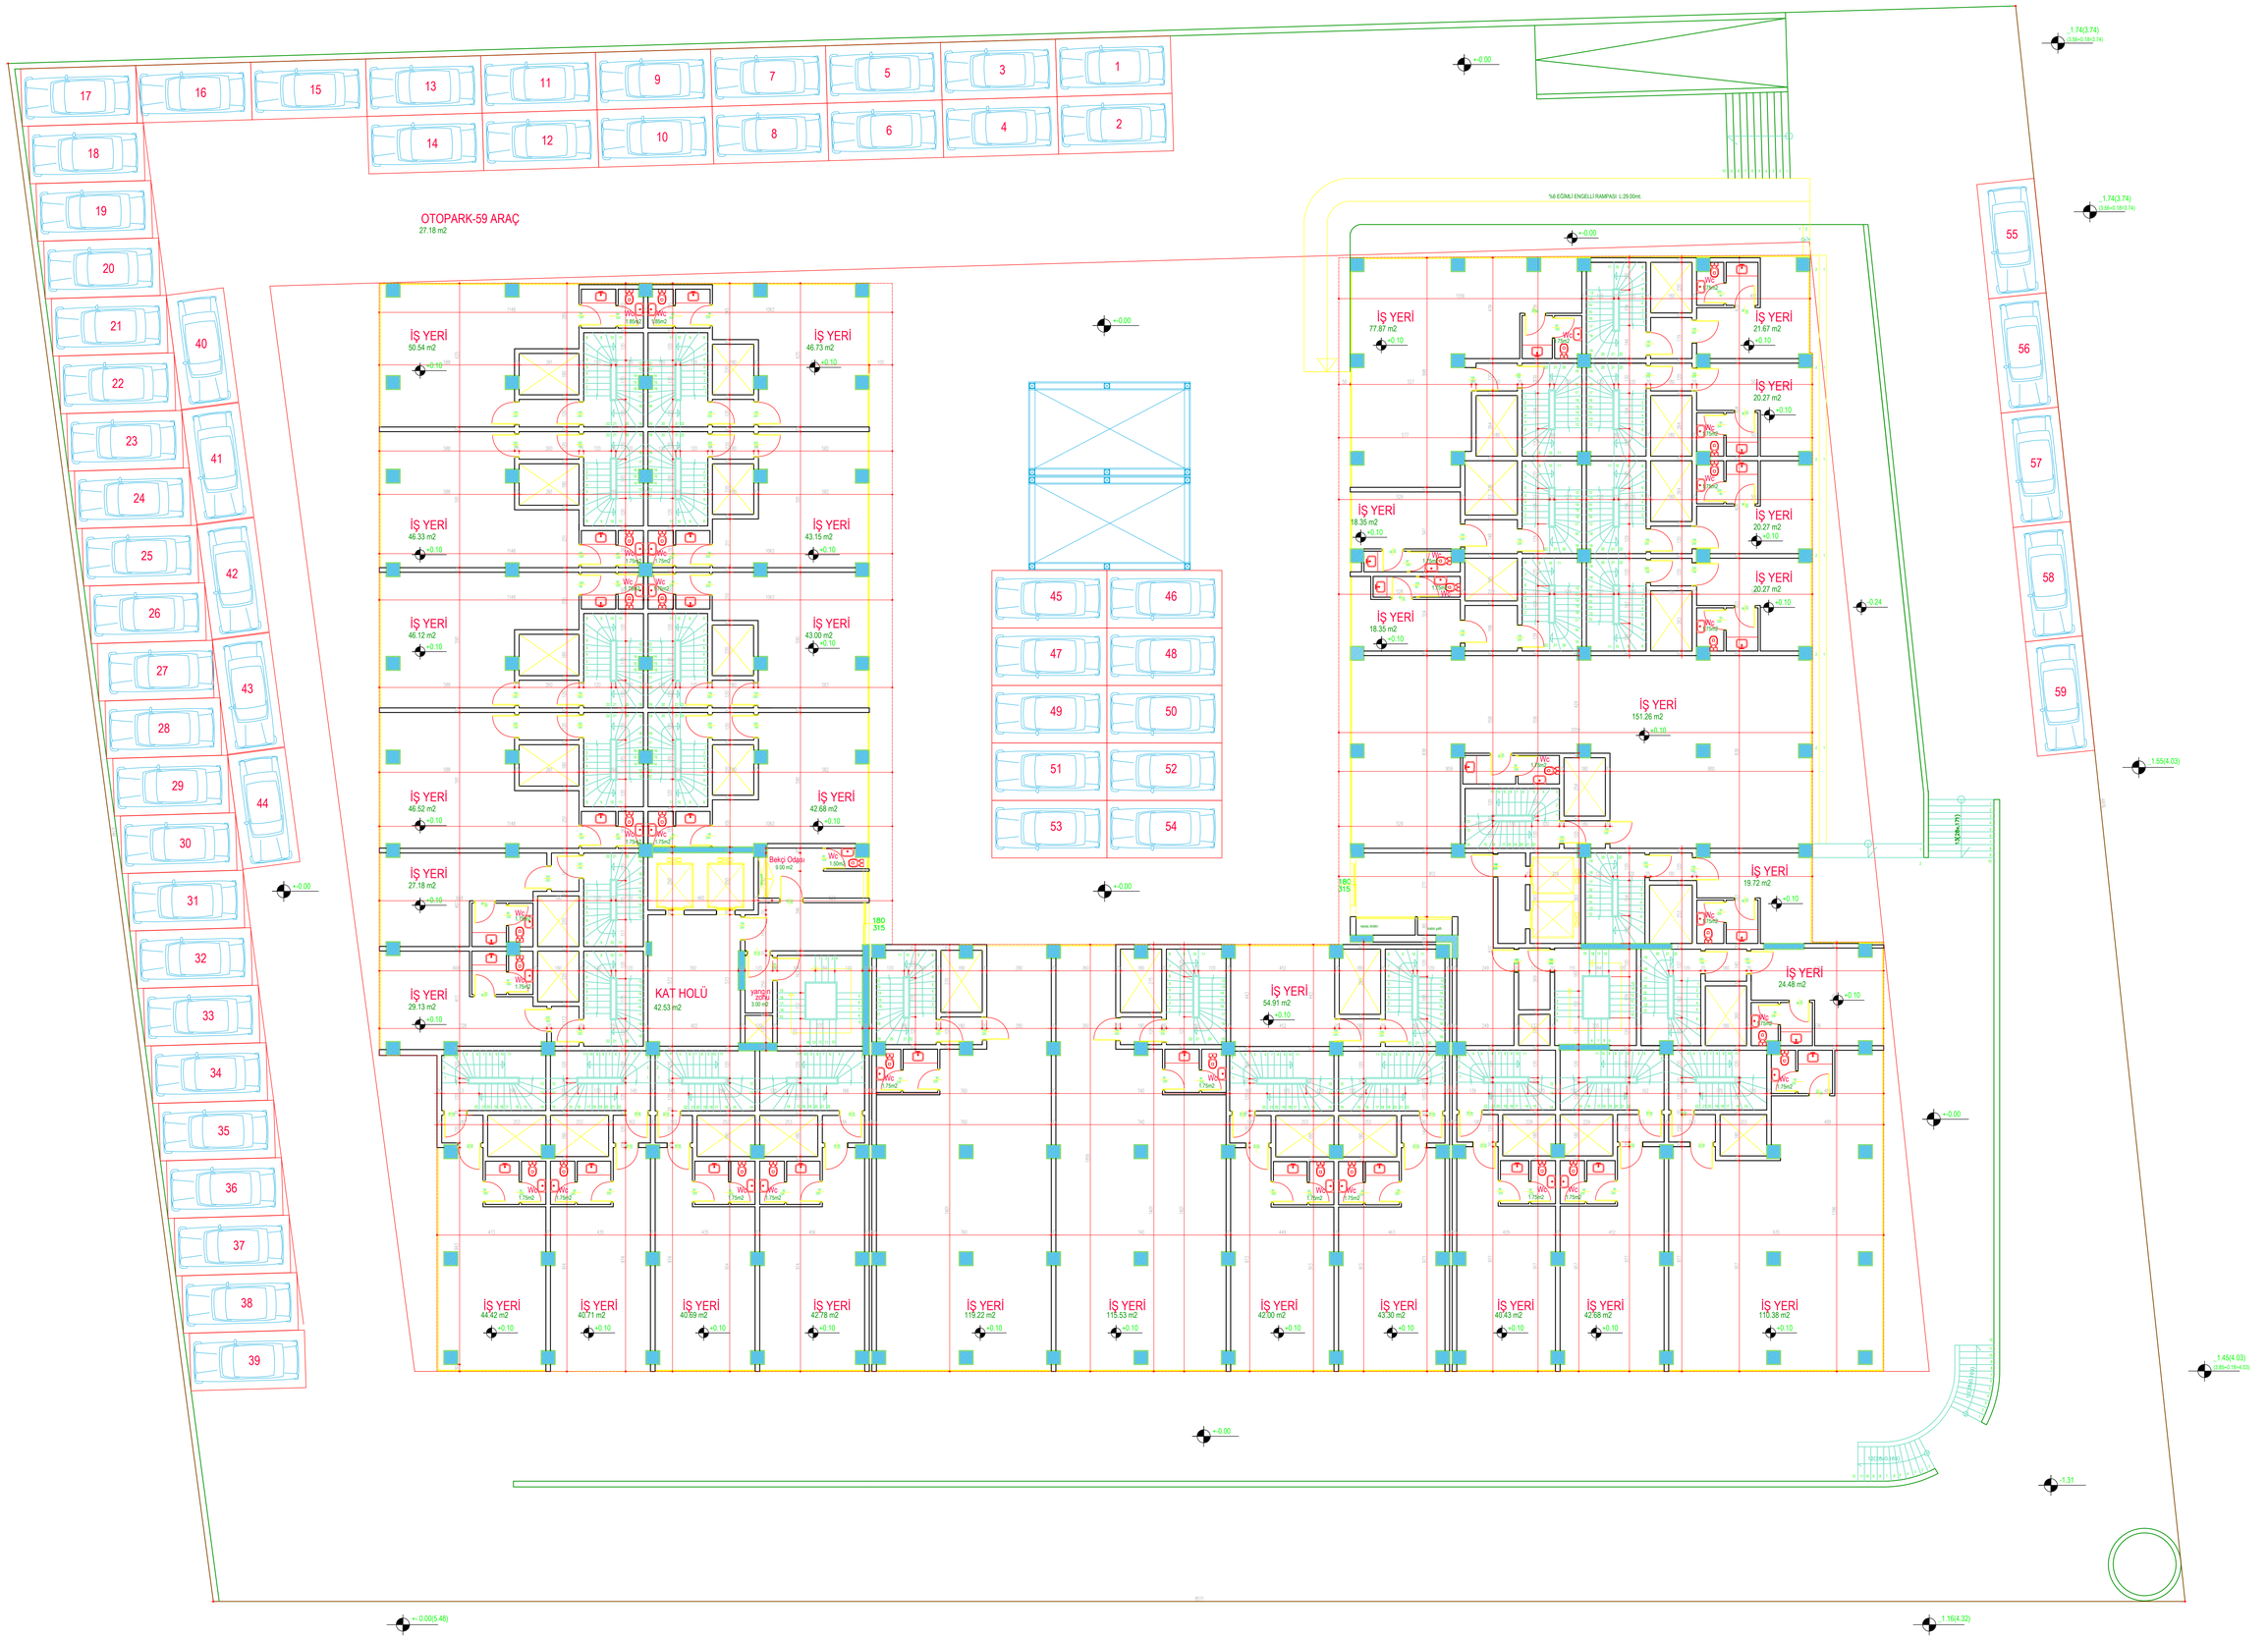

ZEMİN KAT PLANI ÖLÇEK 1/100